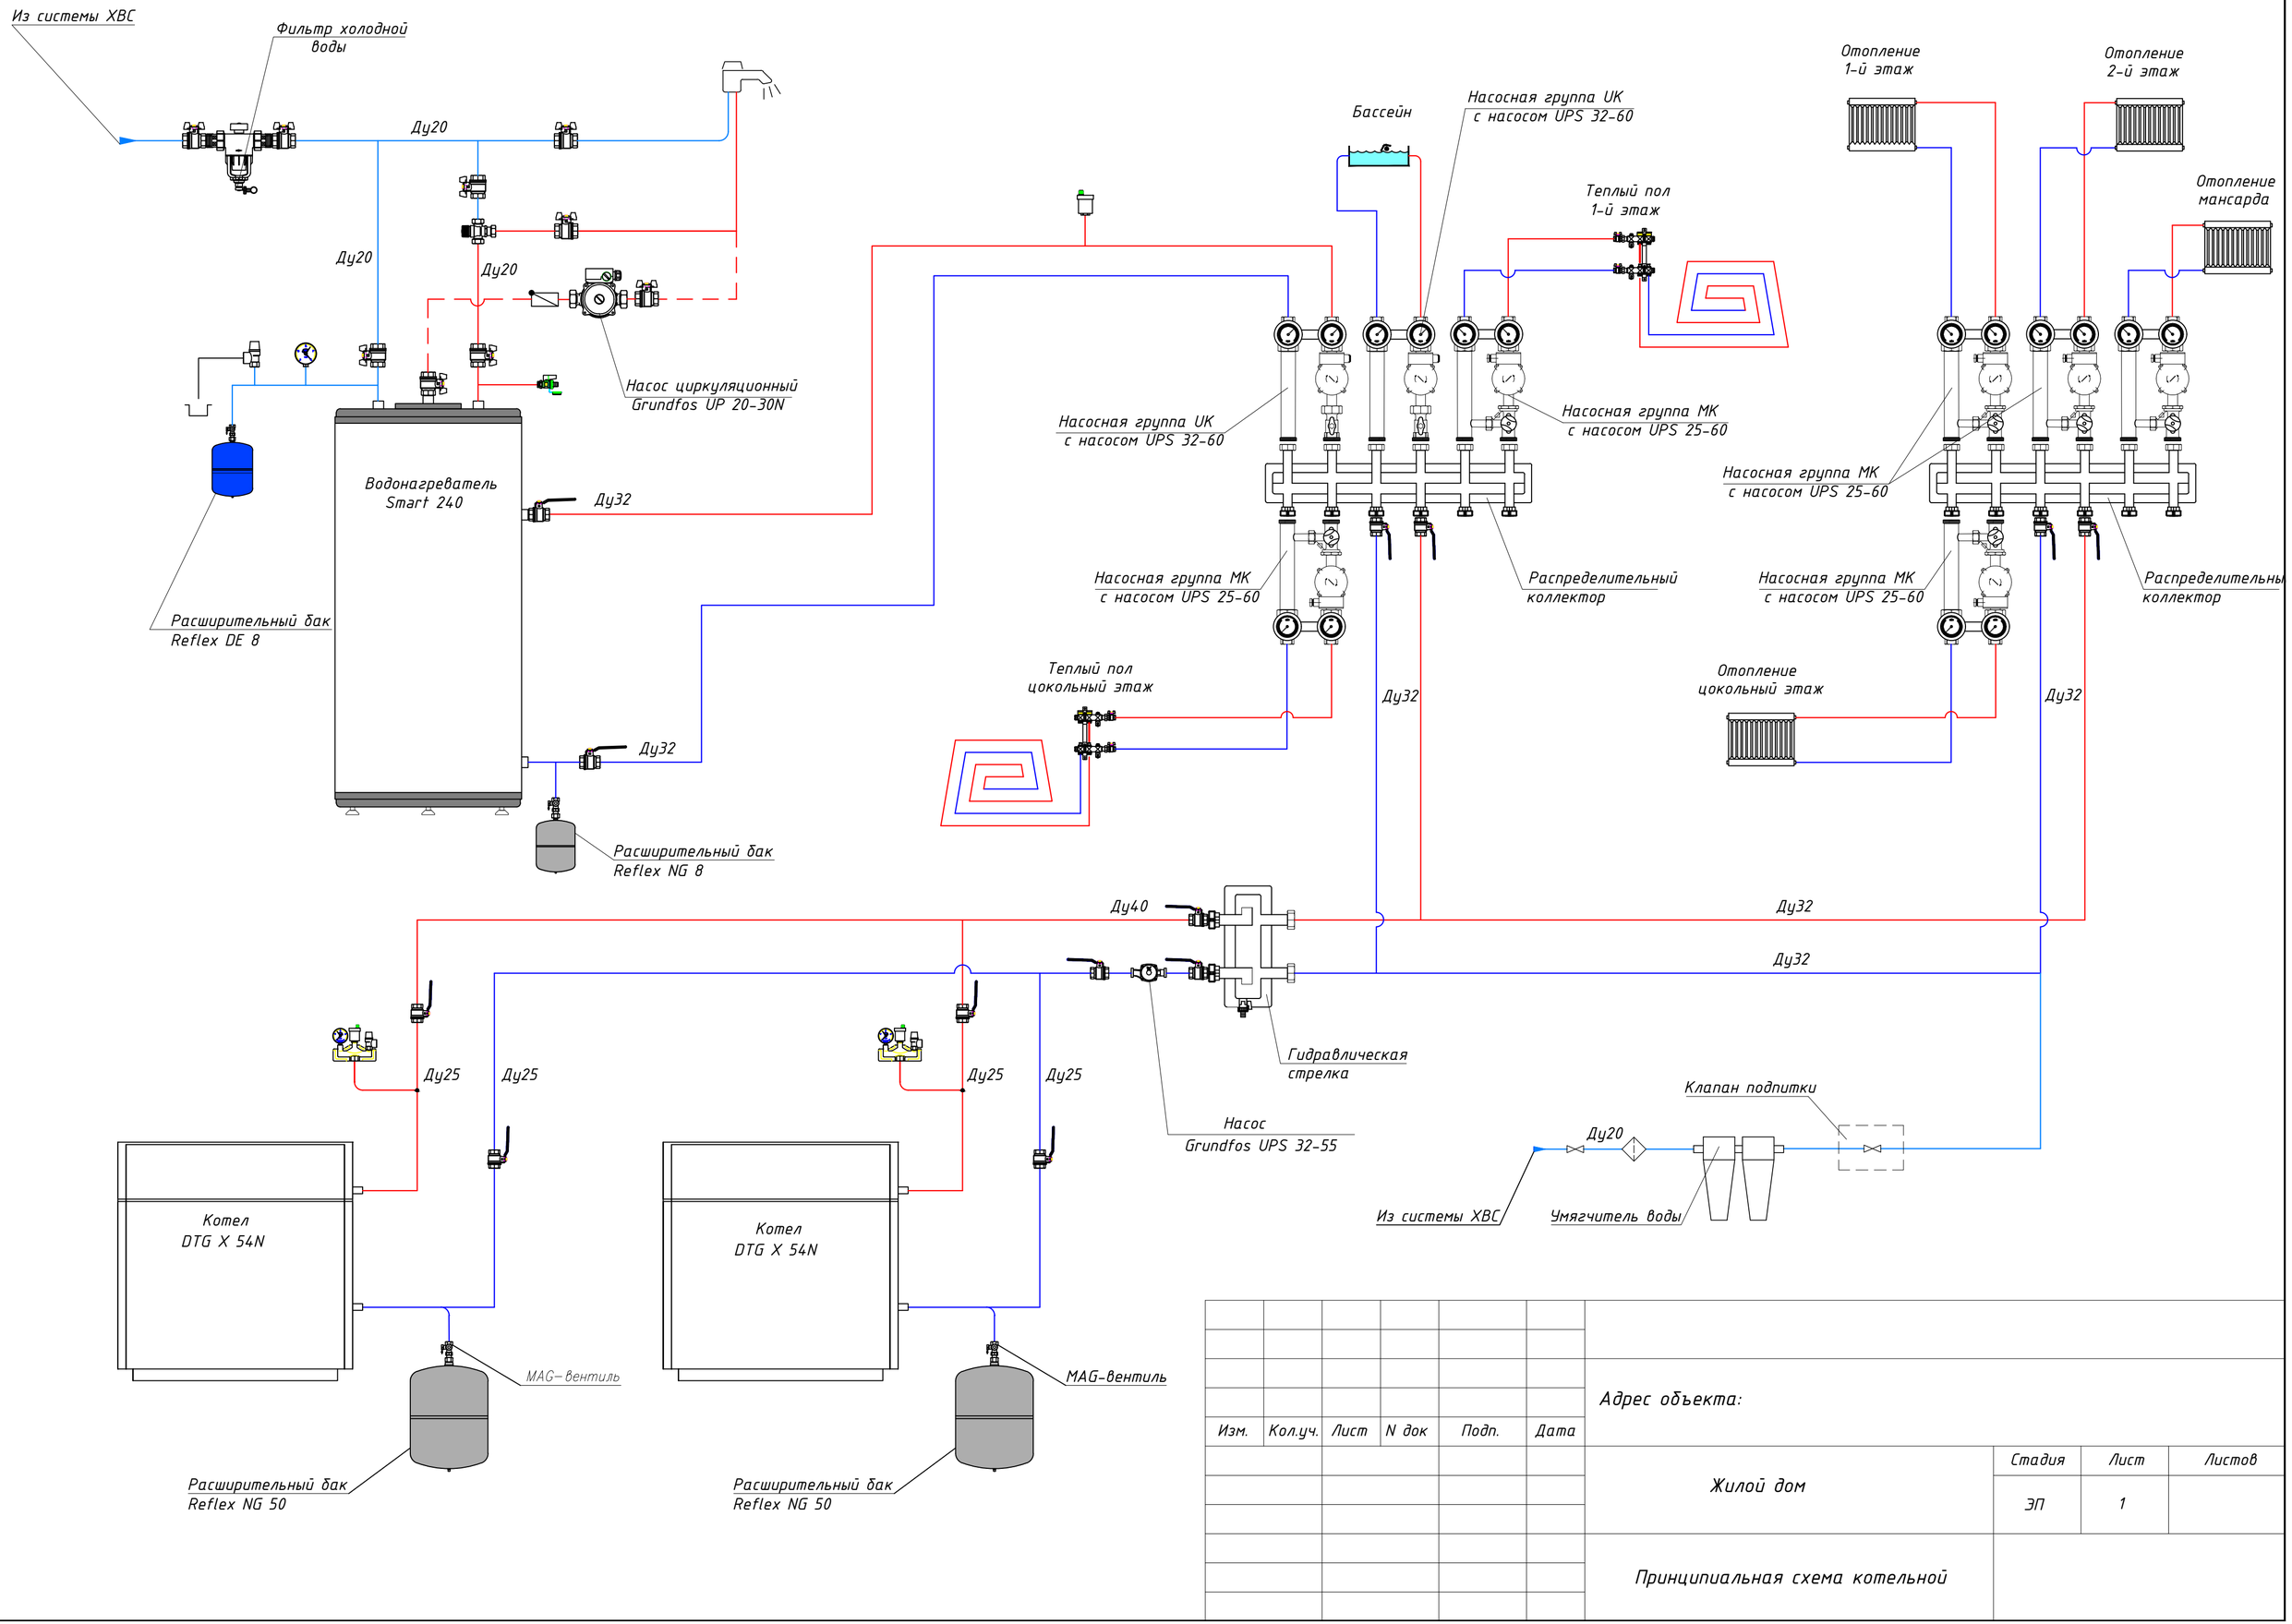

Изм.	Кол.уч.	Лист	N док	Подп.	Дата	
						Адрес объекта:
						Жилой дом
						Принципиальная схема котельной

Стадия	Лист	Листов
ЭП	1	