


Принципиальная схема котельной

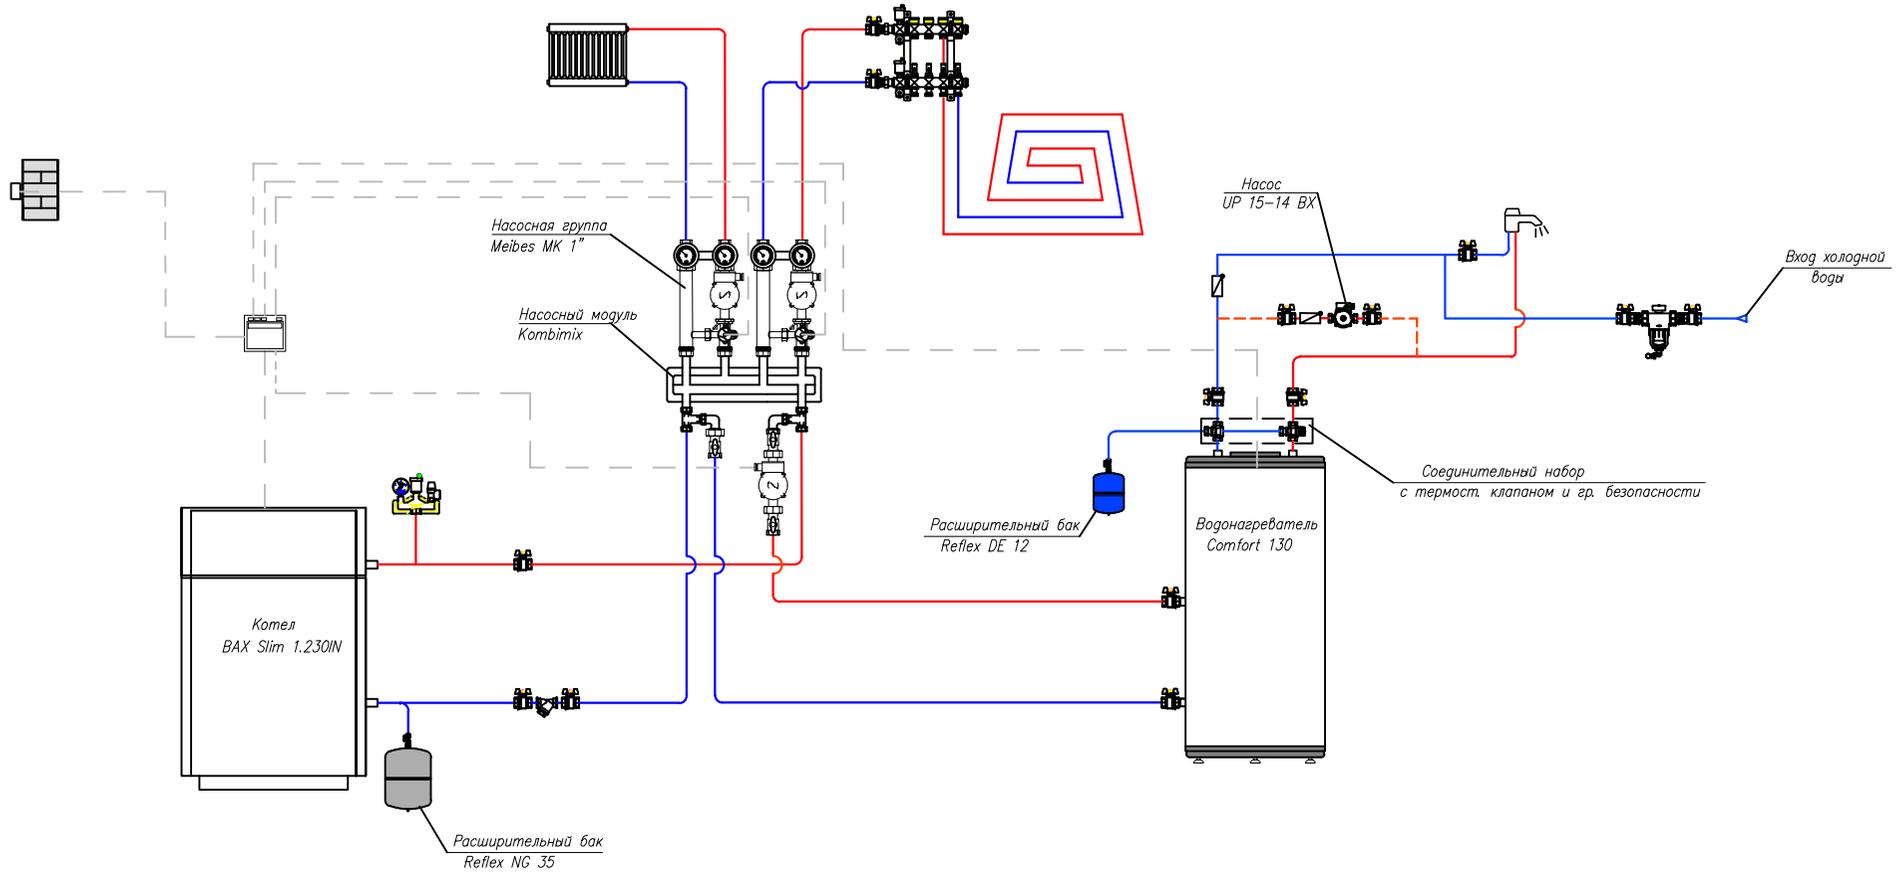

							Адрес объекта:			
Им.	Кал.уч.	Лист	№ док.	Подп.	Дата		Индивидуальный жилой дом	Стадия	Лист	Листов
Проверил								ЭП	1	
Разработал							Принципиальная схема котельной			