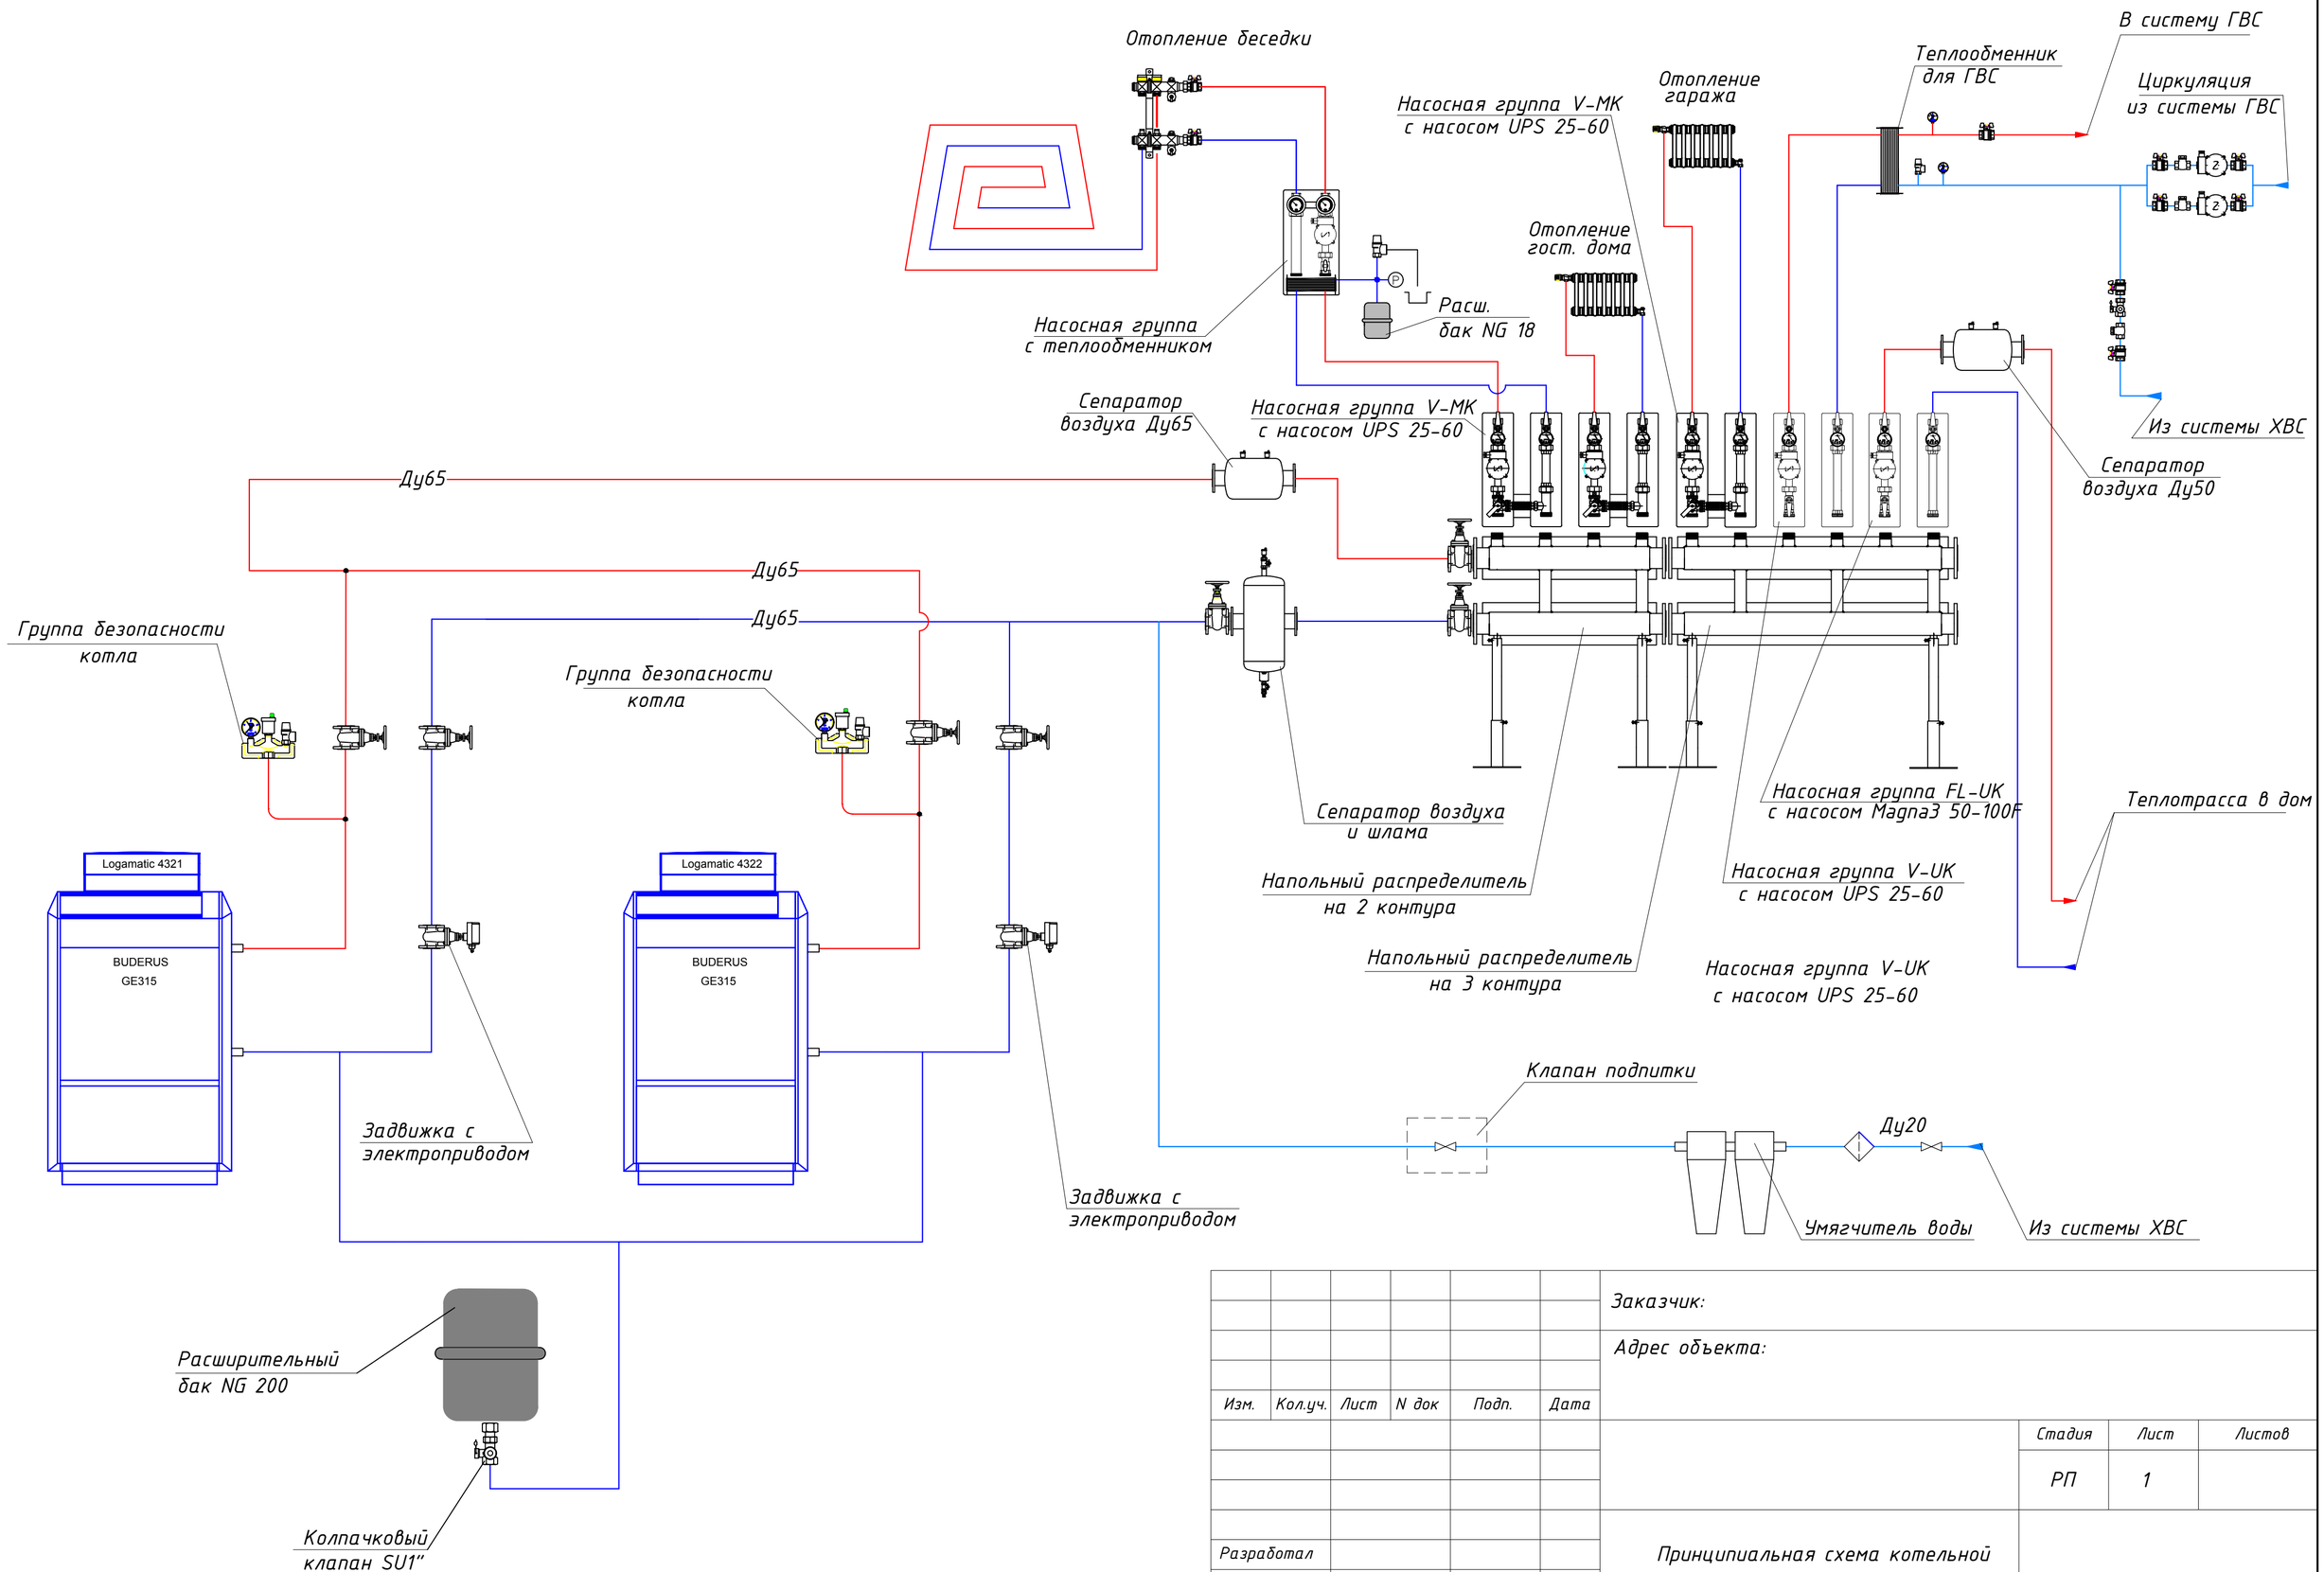

Изм.	Кол.уч.	Лист	N док	Подп.	Дата
Разработал					

Заказчик:

Адрес объекта:

Стадия	Лист	Листов
РП	1	

Принципиальная схема котельной